


УТВЕРЖДЕНА
распоряжением администрации
Холмогорского муниципального округа
от _____ 2025 г. № _____

Схема расположения земельного участка на кадастровом плане территории

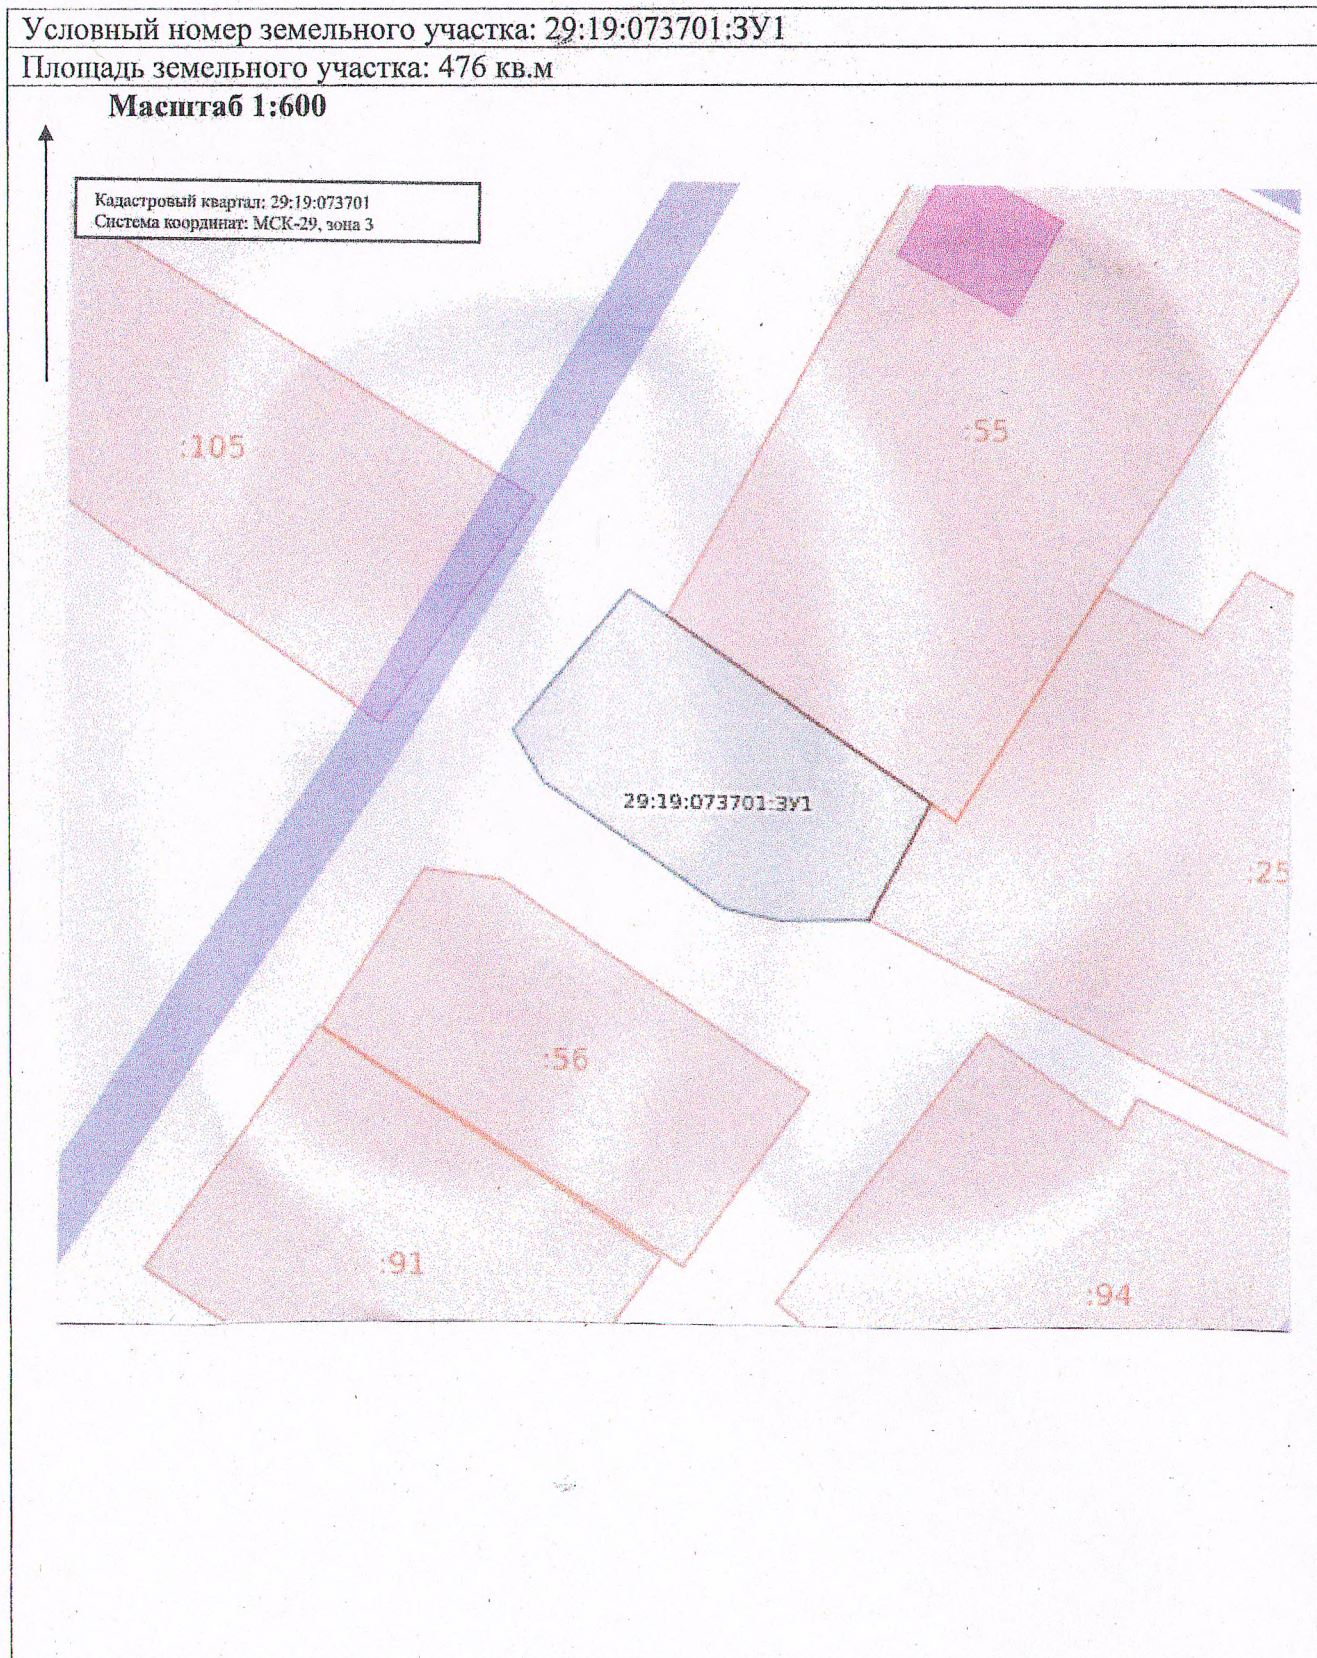

Категория земель: земли населенных пунктов

Разрешенное использование: Малоэтажная многоквартирная жилая застройка

Местоположение: Российская Федерация, Архангельская область, м.о. Холмогорский, дер. Ичково, дом 83

Территориальная зона: Ж-1 — Зона застройки индивидуальными жилыми домами

Описание границ смежных земельных участков: граничит с землями Холмогорского муниципального округа, граничит с земельными участками с кадастровыми номерами 29:19:073701:55, 29:19:073701:256

Обозначение характерных точек границ	Координаты, м	
	X	Y
1	2	3
1	584063.53	3287670.42
2	584047.95	3287690.68
3	584038.60	3287685.70
4	584038.72	3287678.58
5	584039.84	3287674.27
6	584050.37	3287660.46
7	584054.60	3287658.10
8	584065.64	3287667.48