


уға


Схема расположения земельного участка на кадастровом плане территории

Условный номер земельного участка 29:19:111301:3У1

Площадь земельного участка 119 кв.м.

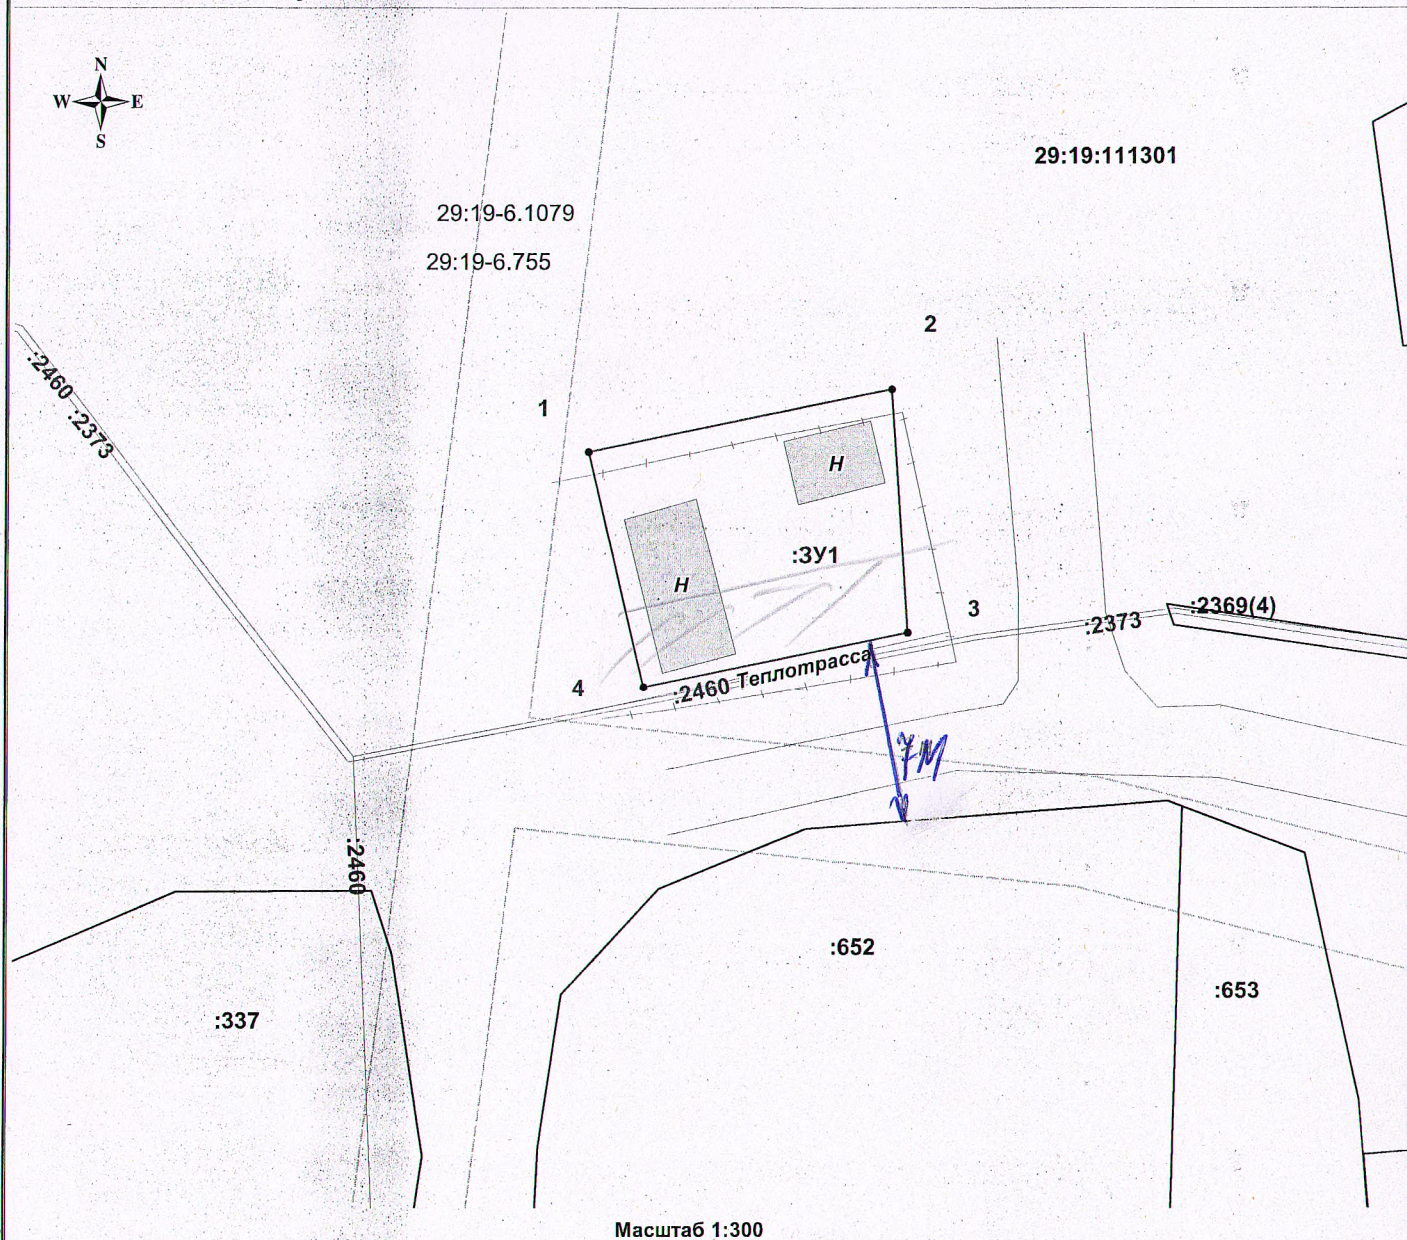

Условные обозначения:

 - _____ - граница формируемого земельного участка;
_____ - граница существующего земельного участка, сведения о которой достаточны для определения ее местоположения;
- :3У1** - надпись обозначения образуемого земельного участка;
- 29:19:111301** - надпись обозначения номера кадастрового квартала;
- :652** - надпись обозначения кадастрового номера земельного участка;
- 1..** - надпись обозначения номеров вновь образуемых характерных точек;
- :2373** - надпись обозначения кадастрового номера ОКС.
-  - зона с особыми условиями использования территории;
- 29-19-6.755 - надпись обозначения зоны с особыми условиями использования территории;

Описание границ смежных земельных участков:

от т. 1 до т.1 - неразграниченная собственность;

Адрес участка: Архангельская область, Холмогорский
муниципальный округ, п. Брин-Наволоч,
пер. Миноженский.
Разрешенное использование земельного участка:
Обслуживание жилой застройки
Зона: Ж-1
Категория земель: земли населенных пунктов

Схему подготовил кадастровый инженер Демин А.А.