

# СХЕМА РАСПОЛОЖЕНИЯ ЗЕМЕЛЬНОГО УЧАСТКА НА КАДАСТРОВOM ПЛАНЕ ТЕРРИТОРИИ

Местоположение: Архангельская область,  
Холмогорский муниципальный округ,  
д. Осередок, ул. Лесная, д. 2  
в пределах кадастрового квартала  
29:19:110601

Общая площадь (кв. м.): 4668

Категория земель: земли населённых пунктов


Разрешенное (целевое) использование:

УТВЕРЖДЕНА

распоряжением администрации  
Холмогорского муниципального округа

от " \_\_\_\_\_ " \_\_\_\_\_ 20 \_\_\_\_\_ г.

№ \_\_\_\_\_

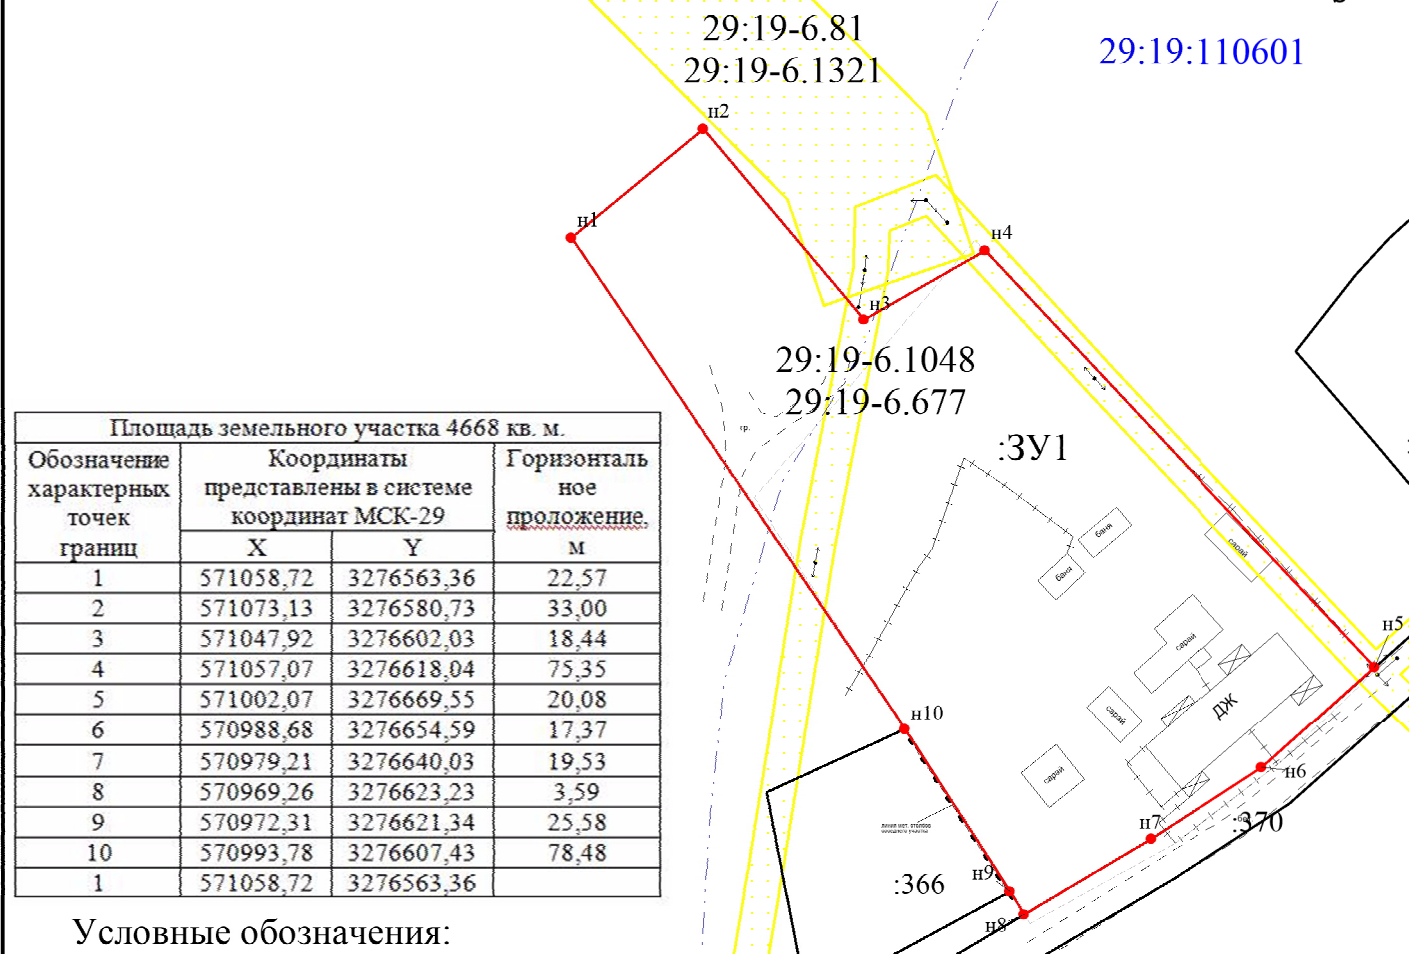

Площадь земельного участка 4668 кв. м.

Обозначение характерных точек границ	Координаты представлены в системе координат МСК-29		Горизонталь ное проложение, м
	X	Y	
1	571058,72	3276563,36	22,57
2	571073,13	3276580,73	33,00
3	571047,92	3276602,03	18,44
4	571057,07	3276618,04	75,35
5	571002,07	3276669,55	20,08
6	570988,68	3276654,59	17,37
7	570979,21	3276640,03	19,53
8	570969,26	3276623,23	3,59
9	570972,31	3276621,34	25,58
10	570993,78	3276607,43	78,48
1	571058,72	3276563,36	

Условные обозначения:

:3У1 - обозначения образуемого земельного участка

— - часть границы, местоположение которой определено при  
выполнении кадастровых работ

29:19:110601 - номер кадастрового квартала

— - часть границы, сведения ЕГРН о которой позволяют однозначно  
определить ее положение на местности

:366 - обозначения смежного земельного участка

--- - граница кадастрового квартала

29:19-6.81 - реестровый номер границ



- ЗОУИТ

			ООО "Архземкадастр"		
Кад. инженер	Е. С. Автушко		М 1:1000	лист	листов
				1	1