
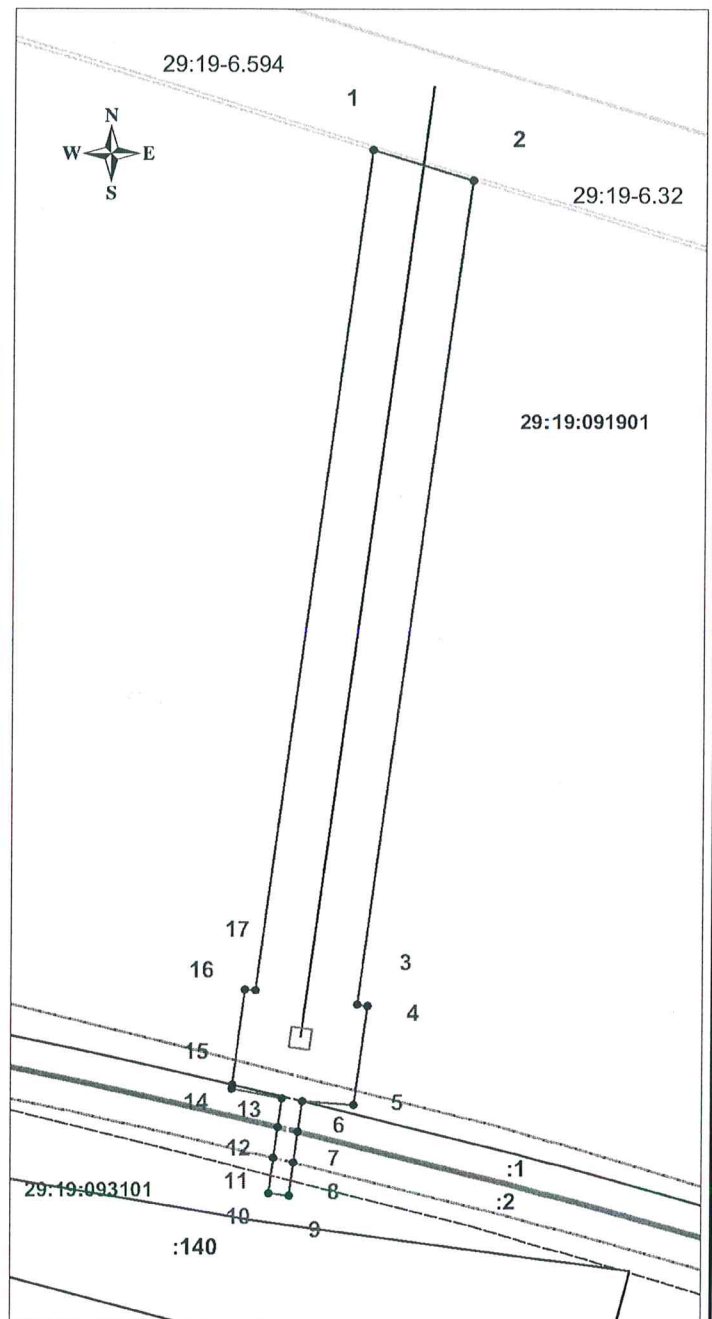


Схема границ публичного сервитута для размещения объектов электросетевого хозяйства на кадастровом плане территории кадастровых кварталов 29:19:091901 и 29:19:093101(условный кадастровый квартал 29:19:000000)

Система координат МСК-29, зона 3

Площадь публичного сервитута - 3814 кв.м.

Местоположение: Архангельская область, Холмогорский муниципальный округ, д. Тихновская

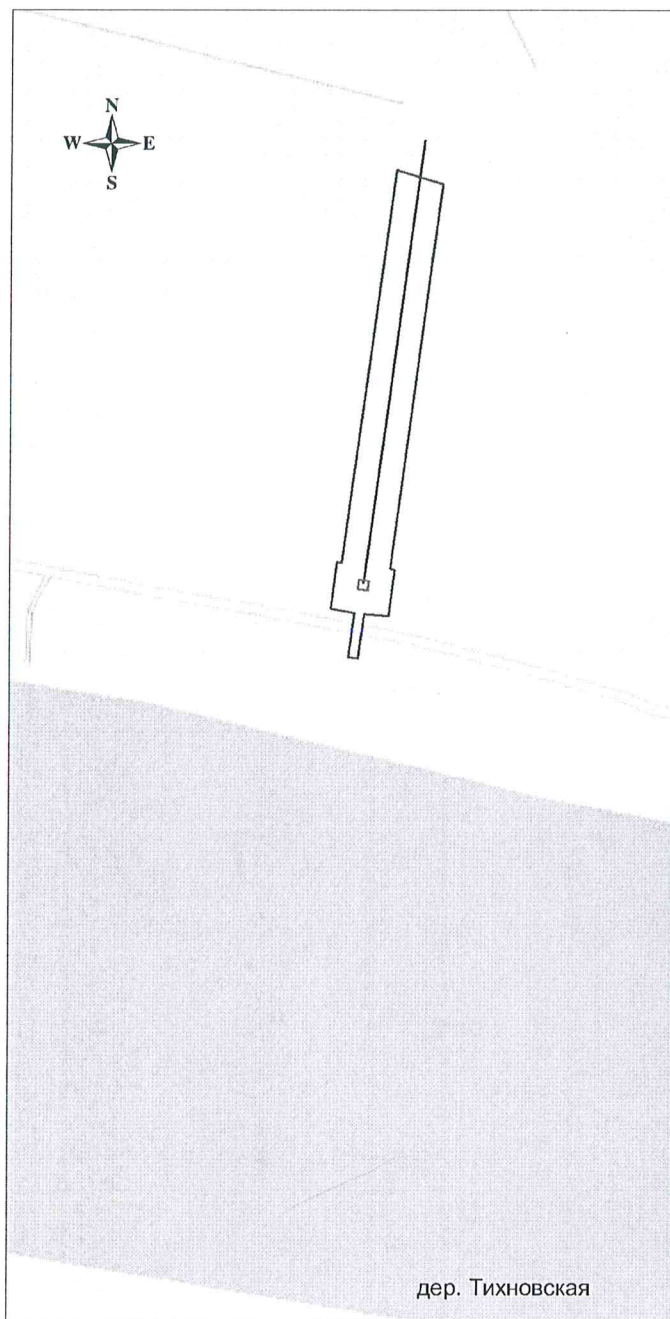

Условные обозначения:

Масштаб 1:3000

Масштаб 1:1400

- проектируемая ВЛ - 0,4 кВ ;

- проектируемая ВЛ - 10 кВ ;

- проектируемая КТП 10/0,4 кВ;

- граница публичного сервитута;

● - характерная точка границы, сведения о которой позволяют однозначно определить её положение на местности;

— - существующая часть границы, имеющиеся в ЕГРН сведения о которой достаточны для определения её местоположения;

:140 - надпись обозначения кадастрового номера земельного участка;

29:19:091901 - надпись обозначения номера кадастрового квартала;

--- - граница территориальной зоны;

— - граница кадастрового квартала(кадастрового деления);

— - зона с особыми условиями использования территории;

29:19-6.594 - надпись обозначения зон с особыми условиями использования территории.

Схему подготовил:

Демин А.А. Демин

Каталог координат

Площадь публичного сервитута – 3814 кв.м, в том числе, по

- земельному участку 29:19:091901:1 – 30 кв.м.

- земельному участку 29:19:093101:2 – 24 кв.м.

- землям кадастрового квартала 29:19:091901 – 3733 кв.м.

- землям кадастрового квартала 29:19:093101 – 27 кв.м.

Система координат МСК-29, зона 3

Обозначение характерных точек границы	Координаты, м	
	X	Y
1	616779,59	3291559,27
2	616773,68	3291578,63
3	616613,54	3291557,13
4	616613,25	3291559,13
5	616594,02	3291556,52
6	616594,77	3291546,53
7	616588,79	3291545,72
8	616582,80	3291544,91
9	616576,39	3291544,05
10	616576,86	3291540,08
11	616583,71	3291541,00
12	616589,69	3291541,81
13	616595,30	3291542,56
14	616597,13	3291532,70
15	616597,88	3291532,80
16	616616,39	3291535,23
17	616616,24	3291537,30