ПРИЛОЖЕНИЕ № 1
к извещению администрации
МО «Холмогорский муниципальный район»

Схема расположения земельного участка на кадастровом плане территории

Условный номер земельного участка: ЗУ1
Площадь земельного участка: 630 кв.м
Кадастровый квартал: 29:19:103401

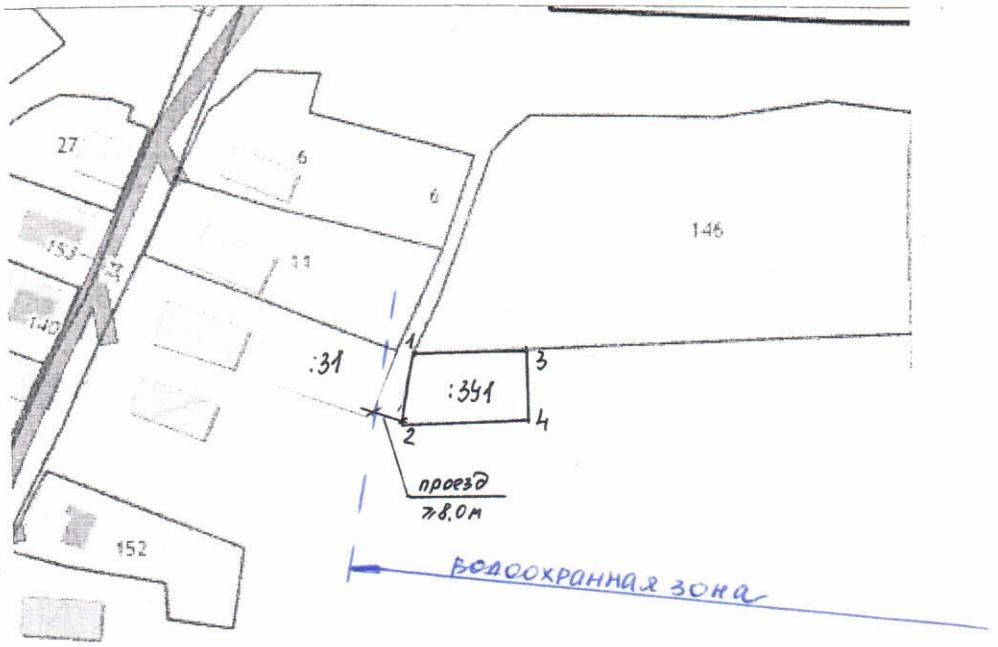

Масштаб 1:2000

Размеры сторон участка: ЗУ1

От т. до т.	Длина, м
1-2	21,0
2-3	30,0
3-4	20,0
4-1	33,0

Категория земель – земли населенных пунктов

Разрешенное использование: для индивидуального жилищного строительства

Местоположение: Архангельская область, Холмогорский район, МО «Матигорское», д. Большая Товра

Описание границ смежных земельных участков: от т. 2 до т. 3 граничит с земельным участком с кадастровым номером 29:19:103401:146, от т. 3 до т. 2 граничит с землями МО «Холмогорский муниципальный район»

Примечание: размеры участка определены мерной лентой. Площадь участка и его местоположение ориентировочные и подлежат уточнению при межевании